



GEBÄUDE B (03)

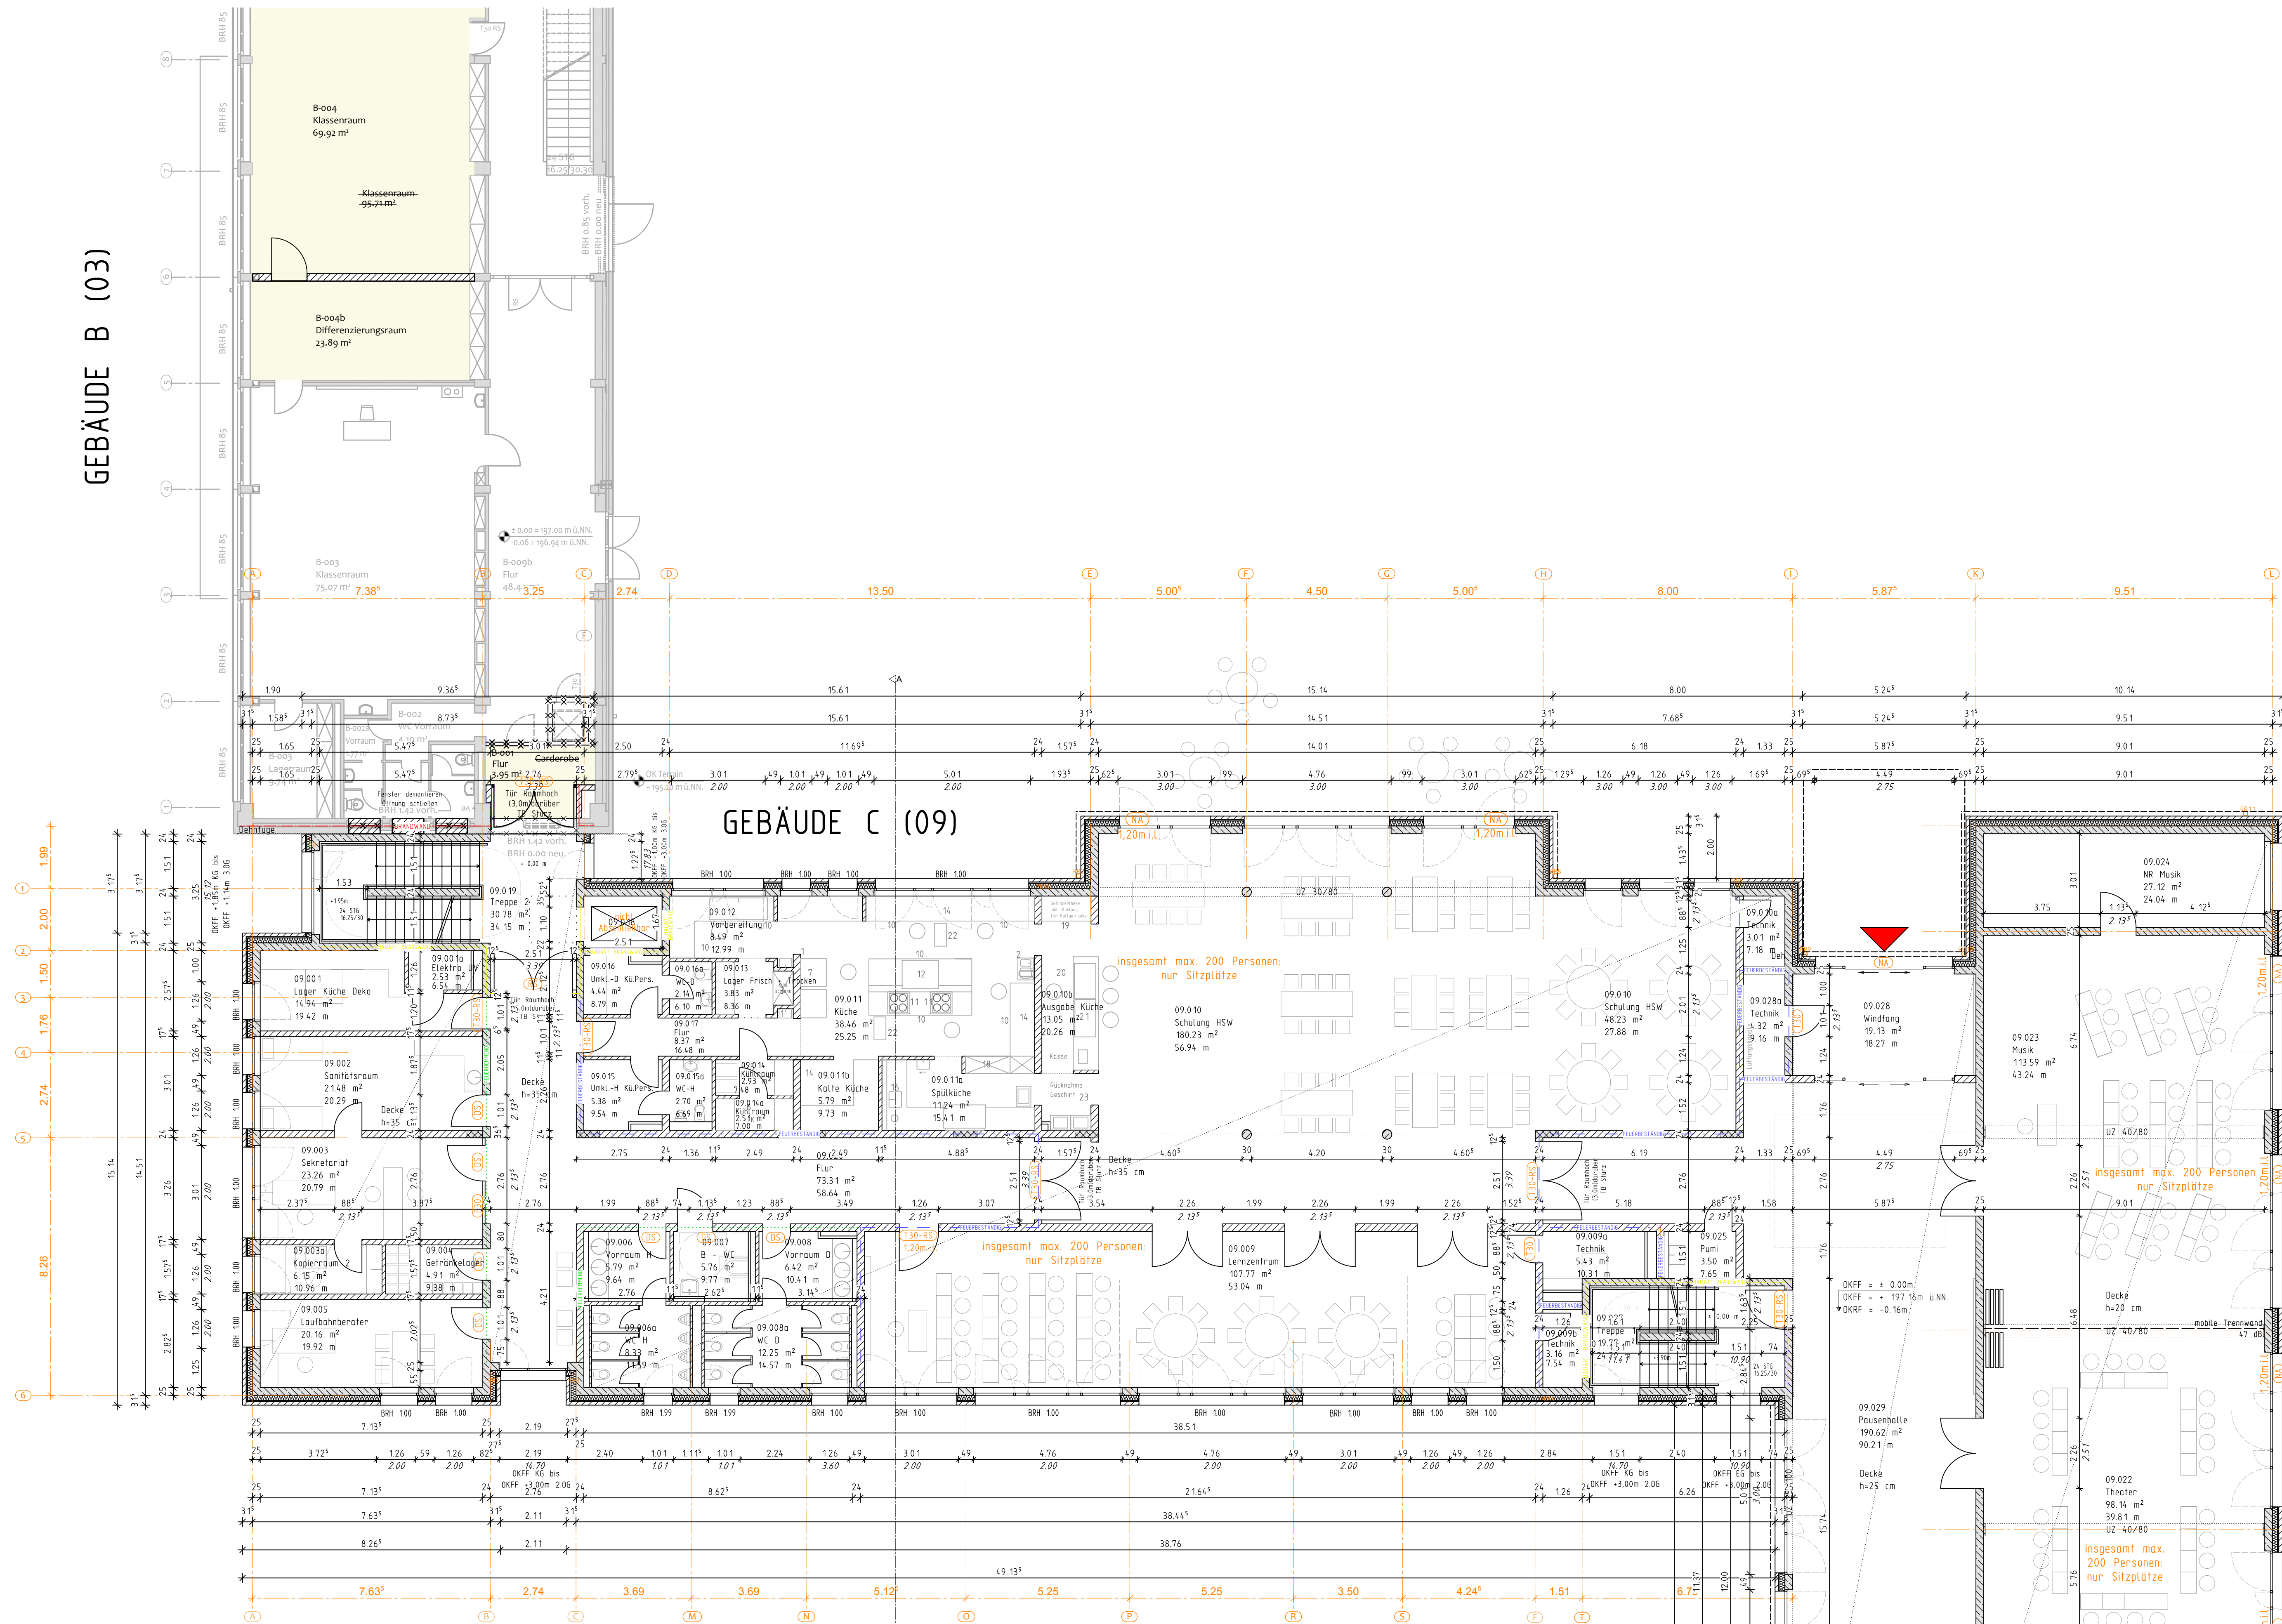

GEBÄUDE C (09)

GEBÄUDE A (02)

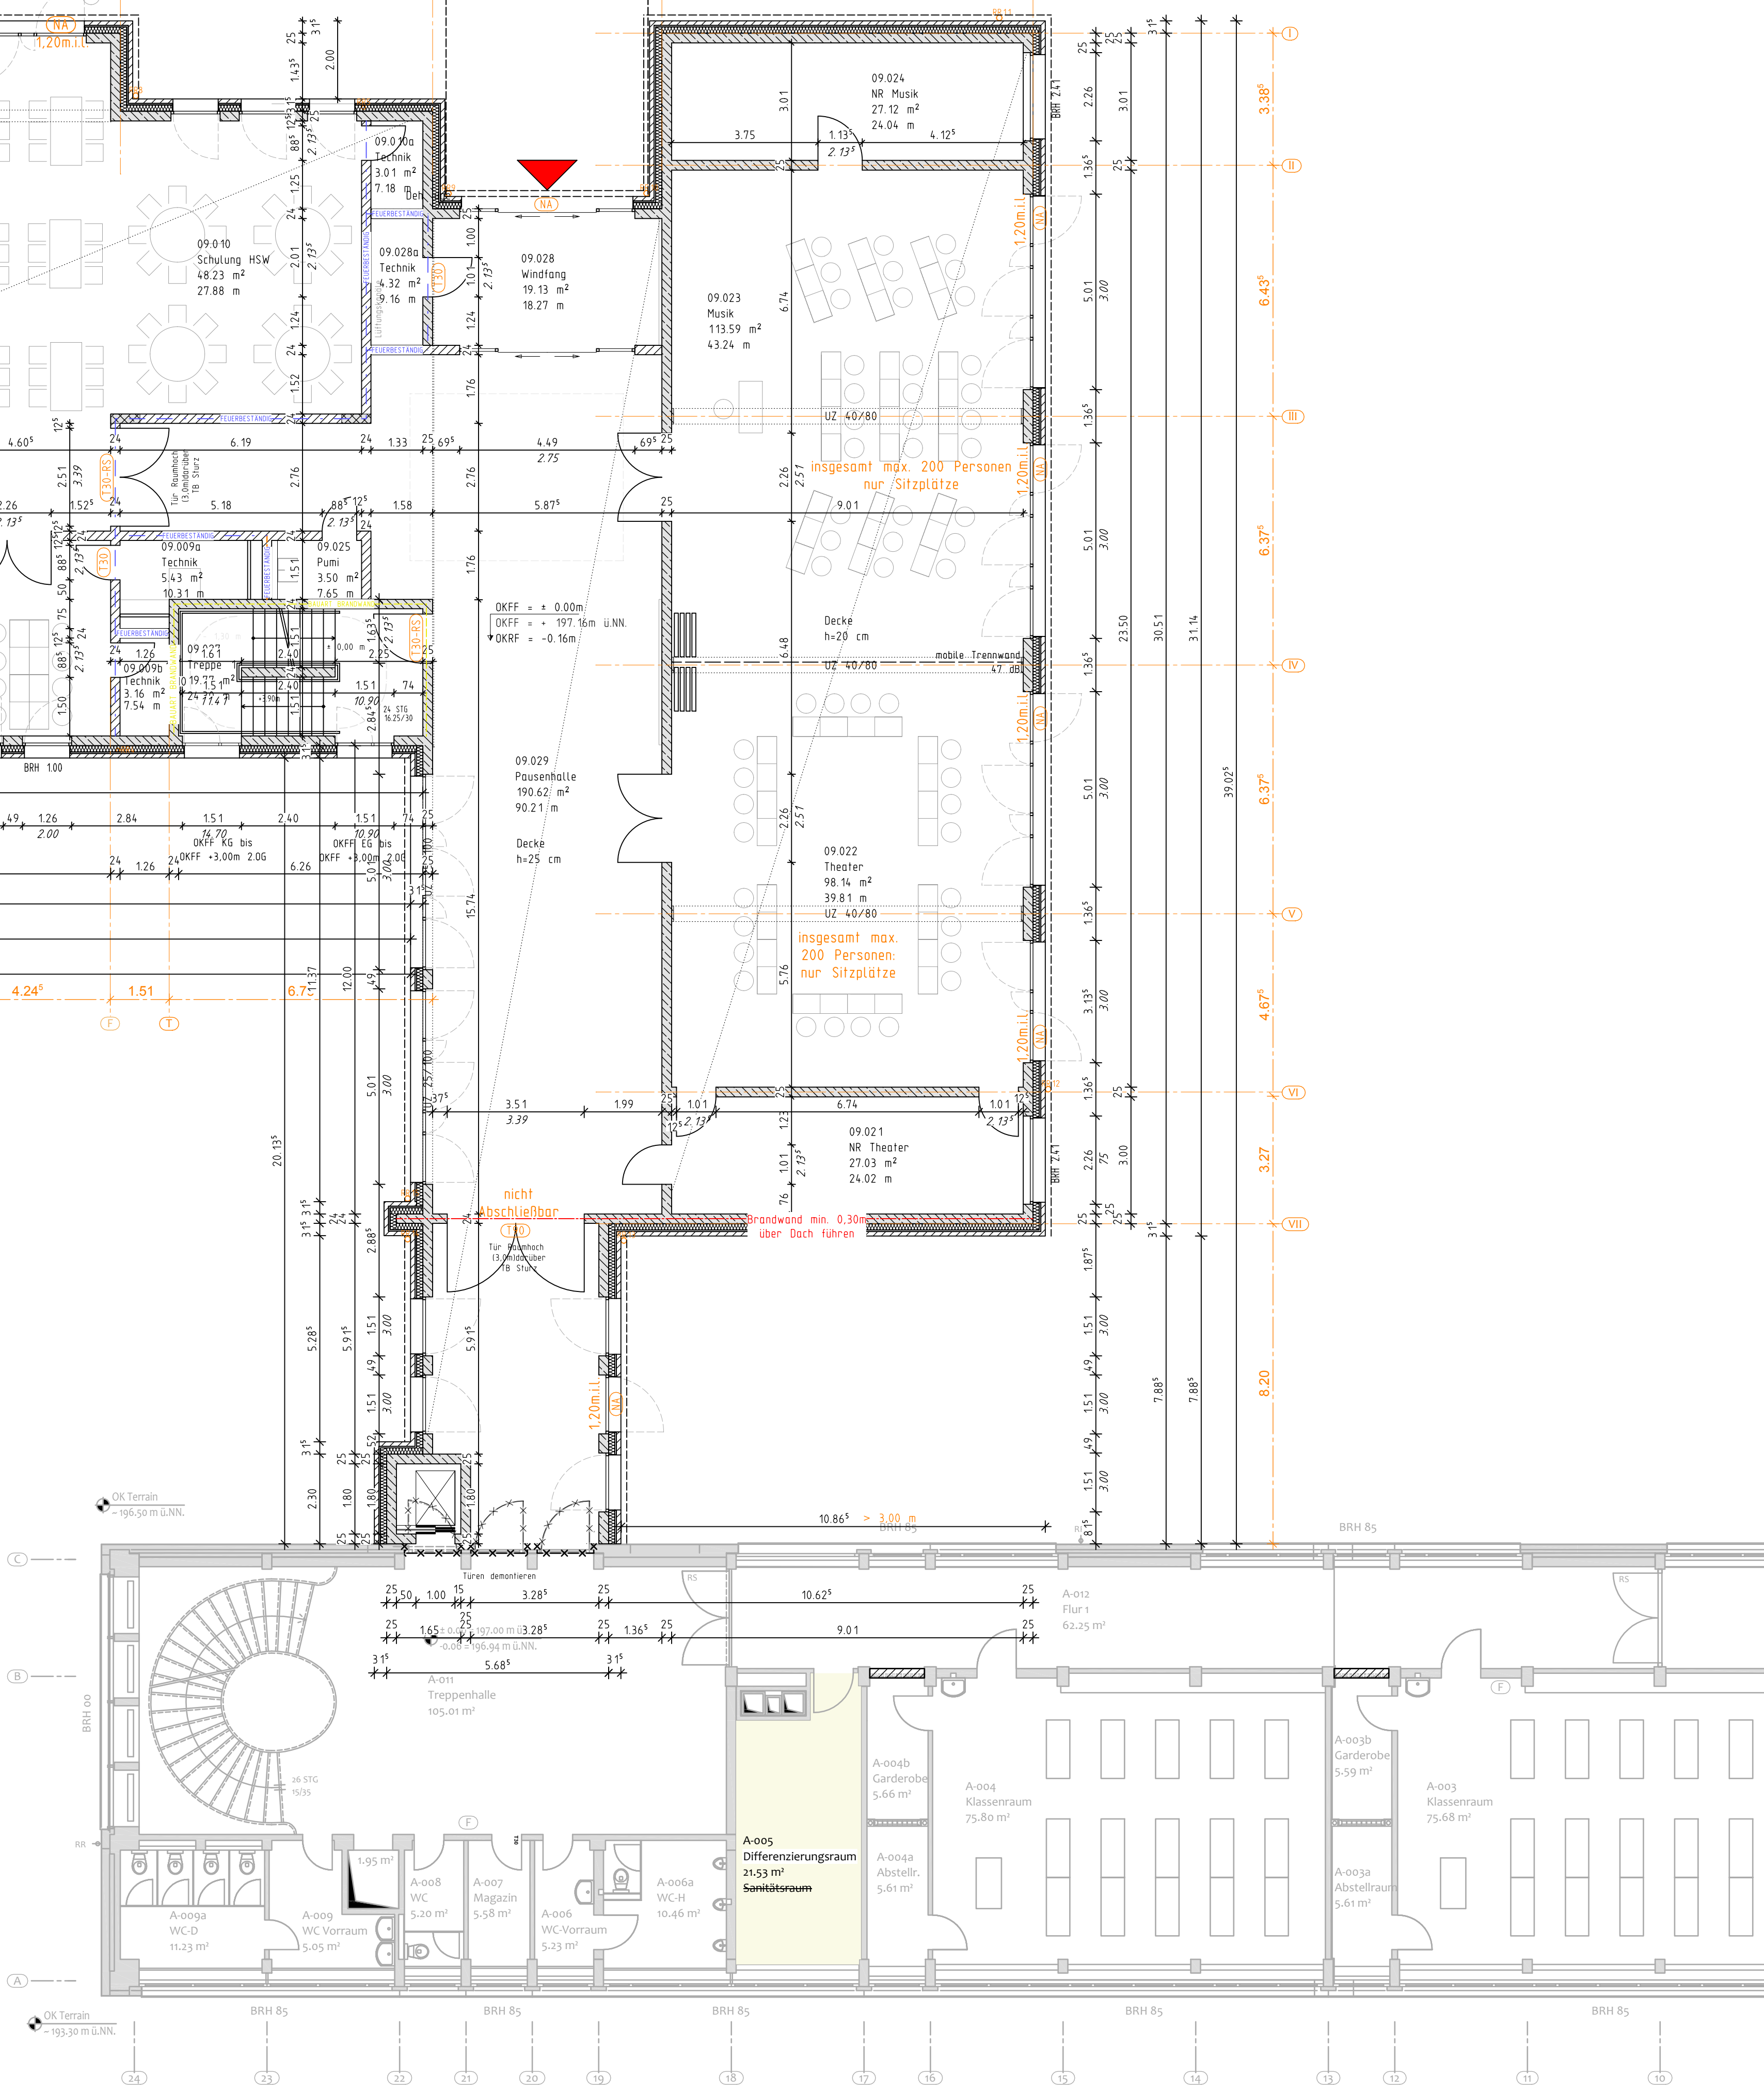

| LEGENDE |                         |      |                       |
|---------|-------------------------|------|-----------------------|
|         | MAUERWERK NICHT TRAGEND | OK   | OBERKANTE             |
|         | STB / BETON             | UK   | UNTERKANTE            |
|         | TROCKENBAU              | OKFF | OK FERTIGFUSSBODEN    |
|         | ABBRUCH                 | OKRF | OK ROHFUSSBODEN       |
|         | BRANDWAND               | BRH  | BRÜSTUNGSHÖHE AB OKFF |
|         | BAUART BRANDWAND        | UZ   | UNTERZUG              |
|         | FEUERHEMMENT            | STB  | STAHLBETON            |
|         | FEUERBESTÄNDIG          | NA   | NOTAUSGANG            |
|         |                         | DS   | DICHTSCHLIESSENDE TÜR |

ANMERKUNGEN  
OKFF EG ±0.00 = 197,16 m ü. NN analog OKFF EG Bestand  
Maßketten generell bezogen auf Rohbau bzw. Konstruktion.  
Maßangaben für Türhöhen im Grundriss gelten von OKFF bis UK Rohsturz.  
Höhe Innentüren 2.135 m von OKFF, falls nicht anders angegeben.  
Höhenangaben Abhangdecken beinhalten Konstruktionshöhe, d.h. von UK Abhangdecke bis UKRD.  
Höhenangaben Unterzüge und Stürze gelten einschließlich Rohdecke und sind mit den Schnitten zu prüfen!

EINGETRAGENE HÖHENMASSE BEZIEHEN SICH GRUNDSÄTZLICH AUF OBERKANTE FERTIGFUSSBODEN.  
ALLE MASSE UND ANGABEN DIESES BLATTES SIND VOR DER AUSFÜHRUNG VOM UNTERNEHMER EIGENVERANTWÖRTLICH ZU ÜBERPRÜFEN! BEI UNSTIMMIGKEITEN IST DIE STADT SOLINGEN S O F O R T ZU BENACHRICHTIGEN.  
ALLE BAUTEILE UND FUGEN, Z.B. FENSTERANSCHLÜSSE UND DAMPFSPERREN, SIND ABSOLUT WINDDICHT GEMÄSS AKTUELLER DIN- BZW. EN-NORMEN, SOWIE ENEV HERZUSTELLEN UND AUSZUFÜHREN.  
BEI DER AUSFÜHRUNG SIND DIE STATISCHEN UNTERLAGEN ZU BERNÜCHTIGEN. AUF EVTL. DIFFERENZEN IST DIE BAULEITUNG, ZWECKS BEHEBUNG, RECHTZITIG AUFMERKSAM ZU MACHEN.

| INDEX | DAT./GEZ.  | ÄNDERUNGEN                                          |
|-------|------------|-----------------------------------------------------|
| 05    | 05.07.2019 | Höhenänderung Pausenhalle Theater Musik             |
| 04    | 17.08.2019 | allgemeine Änderungen                               |
| 03    | 28.05.2019 | Achsen                                              |
| 02    | 22.05.2019 | Anpassung Schnitte an OK-Fenster                    |
| 01    | 25.03.2019 | Anpassung Grundriss EG an dezentrale Lüftungsanlage |
| 00    |            |                                                     |

SD 23 - Gebäudemanagement  
42697 Solingen  
Telefon: 02632/ 25230

BAUVORHABEN/DARSTELLUNG:  
Erweiterung  
Grundriss EG

Bauantrag

GEBÄUDE:  
Mildred-Scheel-Berufskolleg  
Beethovenstr. 225  
Gemarkung: Wald

42655 Solingen  
Flur: 66  
Flurstück: 194

SACHBEARBEITER

BAUHERR:  
Stadt Solingen - SD 23 - Gebäudemanagement  
Bonnerstr. 100

42697 Solingen

ARCHITEKT

ENTWURFSVERFASSER:  
Rumpf Architekten & Ingenieure  
Rennweg 97, 56626 Andernach  
Telefon: 02632/ 25230

Datum: 05.07.2019  
Unterschrift: [Signature]

STAMP

MASSSTAB:  
1: 100  
1: DEF

DATUM:  
05.07.2019  
INDEX: 05

GEZEICHNET: LSI  
PLOT DATUM: 05.07.2019  
BLATTGRÖSSE: 18.9 x 84.1 cm

BAUHERR

6598

1080

225

09

102