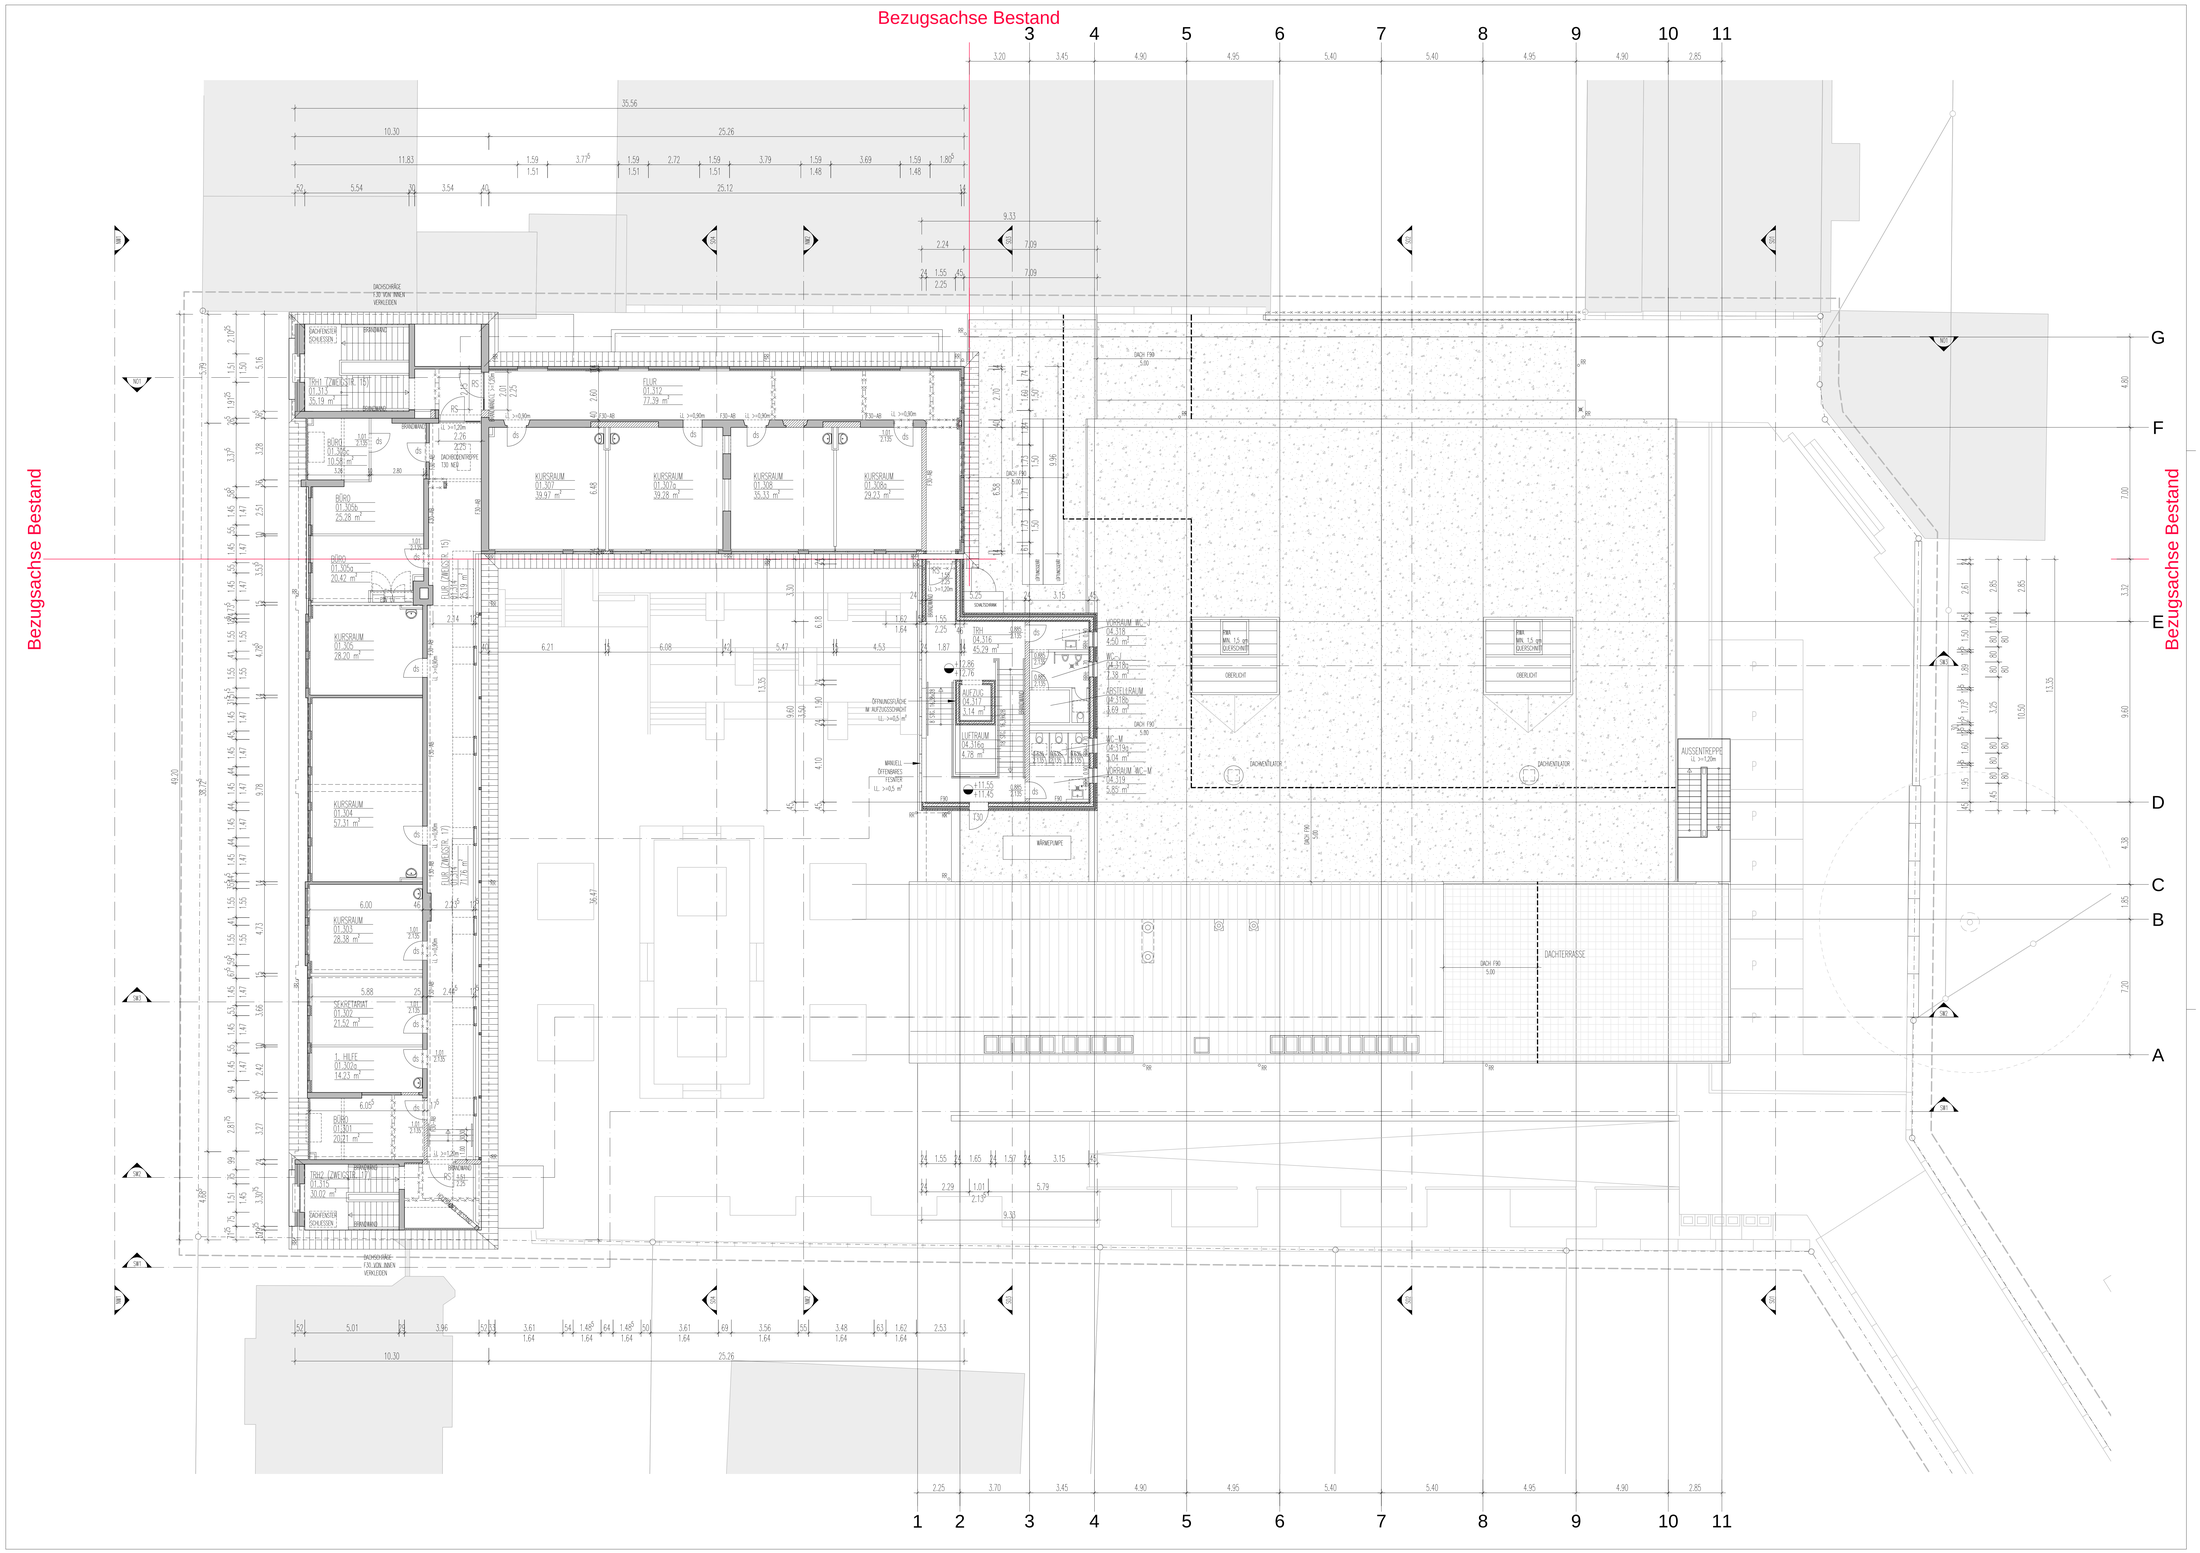

A12-5456.A.GK.-.01	ZEICHNG. NR. SCHNITT NR.	ÜBER DER SCHNITTEBENE
A12-5456.A.AN.-.01	ZEICHNG. NR. ANSICHT NR.	UNTER DER SCHNITTEBENE
A12-5456.A.DE.1.01	ZEICHNG. NR. DETAIL NR.	ZERÄUDETÜGE
±0.00	OKFFB	ABBRUCH
-0.10	OKR	RAUMNUTZUNG
±0.00 / -0.10	OKFFB / OKR	RAUMNUMMER
		FLÄCHE

BÜRO 01.123 23.00 m²

FFB	FERTIGFUSSBODEN	WD	WANDDURCHBRUCH	T30	FEUERSCHUTZABSCHL.
RD	ROHDECKE	DD	DECKENDURCHBRUCH	RS	RAUCHSCHUTZSTR
BRH	BRÜSTUNGSHÖHE	UD	UNTERZUGDURCHBRUCH	LDT	LUFTDICHTE TÜR
		BS	BODENSCHUTZ	ds	DICHT SCHLESSEND
UK	UNTERKANTE	WS	WANDSCHUTZ		NACHSTRÖMÖFFNUNG
UZ	UNTERZUG	DS	DECKENSCHUTZ	RAV	RAUCHABZUGSVORR.

BETON · MAUERWERK · GIPSWÜRFEL · BETONFERTIGTEIL · SCHWIMMLEMERK · BAUTEIL M. VERKLEIDUNG · BESTAND (MIT MATERIALSCHRAFFUR) · NACH INSTALLATION (MIT MATERIALSCHRAFFUR)

TÜR- UND BRÜSTUNGSHÖHEN VON OKFFB – UKR (TÜR) / OKF (BRÜSTUNG)

±0.00 ≙ +195,90 ü. NHN ≙ OKFFB EG ≙ EBENE 00

ALLGEMEINE

- Alle Angaben der Planung, wie z.B. Masse und Fluchtwegbreiten sind vor Ort eigenverantwortlich zu prüfen.
- Die Unstimmigkeiten zwischen Planung und Örtlichkeit sowie den Planungsunterlagen untereinander sind rechtzeitig vor der Ausführung die betreffenden Planungsbeteiligten nachweislich zu informieren.
- Die Planungsunterlagen (z.B. M.1:1) haben gegenüber solchen größeren Massstabes (z.B. M.1:50) vorrangige Gültigkeit.
- BezugsunterkÜNtNisse sind örtlich zu prüfen.
- Bauteilöffnungen, versehen mit Brandschutz-Anforderungen müssen entsprechend dieser Anforderungen wieder geschlossen werden.
- Vor dem Anbringen der Materiale und deren Höhenlagen örtlich eigenverantwortlich zu prüfen.
- Die Angaben zu Schlitzen und Durchbrüchen sind eigenverantwortlich vor Ort örtlich zu prüfen und festzulegen.
- Die Angaben zu Schlitzen und Durchbrüchen sind als nicht vollständig anzusehen.
- Messgeräte und die Schlitzpläne der Fachplaner.
- Alle Türmaßen beziehen sich auf OKFFB bei höchsten angrenzenden FFB.

INDEX	ÄNDERUNG / ERGÄNZUNG	DATUM	NR.
-A	Redusierte Neubauplanung	28.05.2018	DH
-B	Anpassung gem. Brandschutzkonzept, Freigabe GM am 07.06.2018.	29.06.2018	DH
	PLANERSTELLUNG	21.07.2017	DH

3. Obergeschoss Grundriss

BAUHERR

Stadt Solingen - Gebäudemanagement
Bonner Straße 100
42697 Solingen, Deutschland
Tel.: +49 (0) 212.290-0
Fax: +49 (0) 212.290-2109

DATUM UNTERSCHRIFT

PLAN NR. GEBÄUDEMANAGMENT

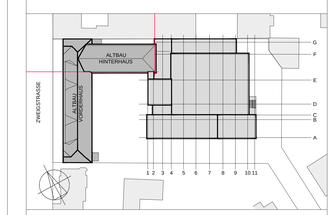

sic architekten gmbh
Dillenburger Str. 101
51105 Köln
Tel.: +49(0)221.952929-0
Fax: +49(0)221.952929-9

generalplaner - **architekten** - Ingenieure

info@sic-gmbh.de
www.sic-architekten.com

DATUM UNTERSCHRIFT

BAUVORHABEN
Gesamtschule Höhscheid
Gebäude Zweigstraße

PROJEKTNR. 16-5401

PLANBEZEICHNUNG
3. Obergeschoss
Grundriss

PLANUNGSSTAND Bauantrag

INDEX **-B** 29.06.2018

PLAN NR. A.16-5401 - .G.GR - .03.-.--.--

MASSTAB 1:100

FORMAT 841 x 1369

FACHPLANER

DATUM UNTERSCHRIFT

PLANBEZEICHNUNG PLANNUMMER

K:\Projekte\54_Stadt Solingen\16-5401 GS Zweigstr\02-CAD Bau\04-GENEHMIGUNGSPLANUNG\A.16-5401 - .G.GR - .03.dwg