



GEBÄUDE B (03)

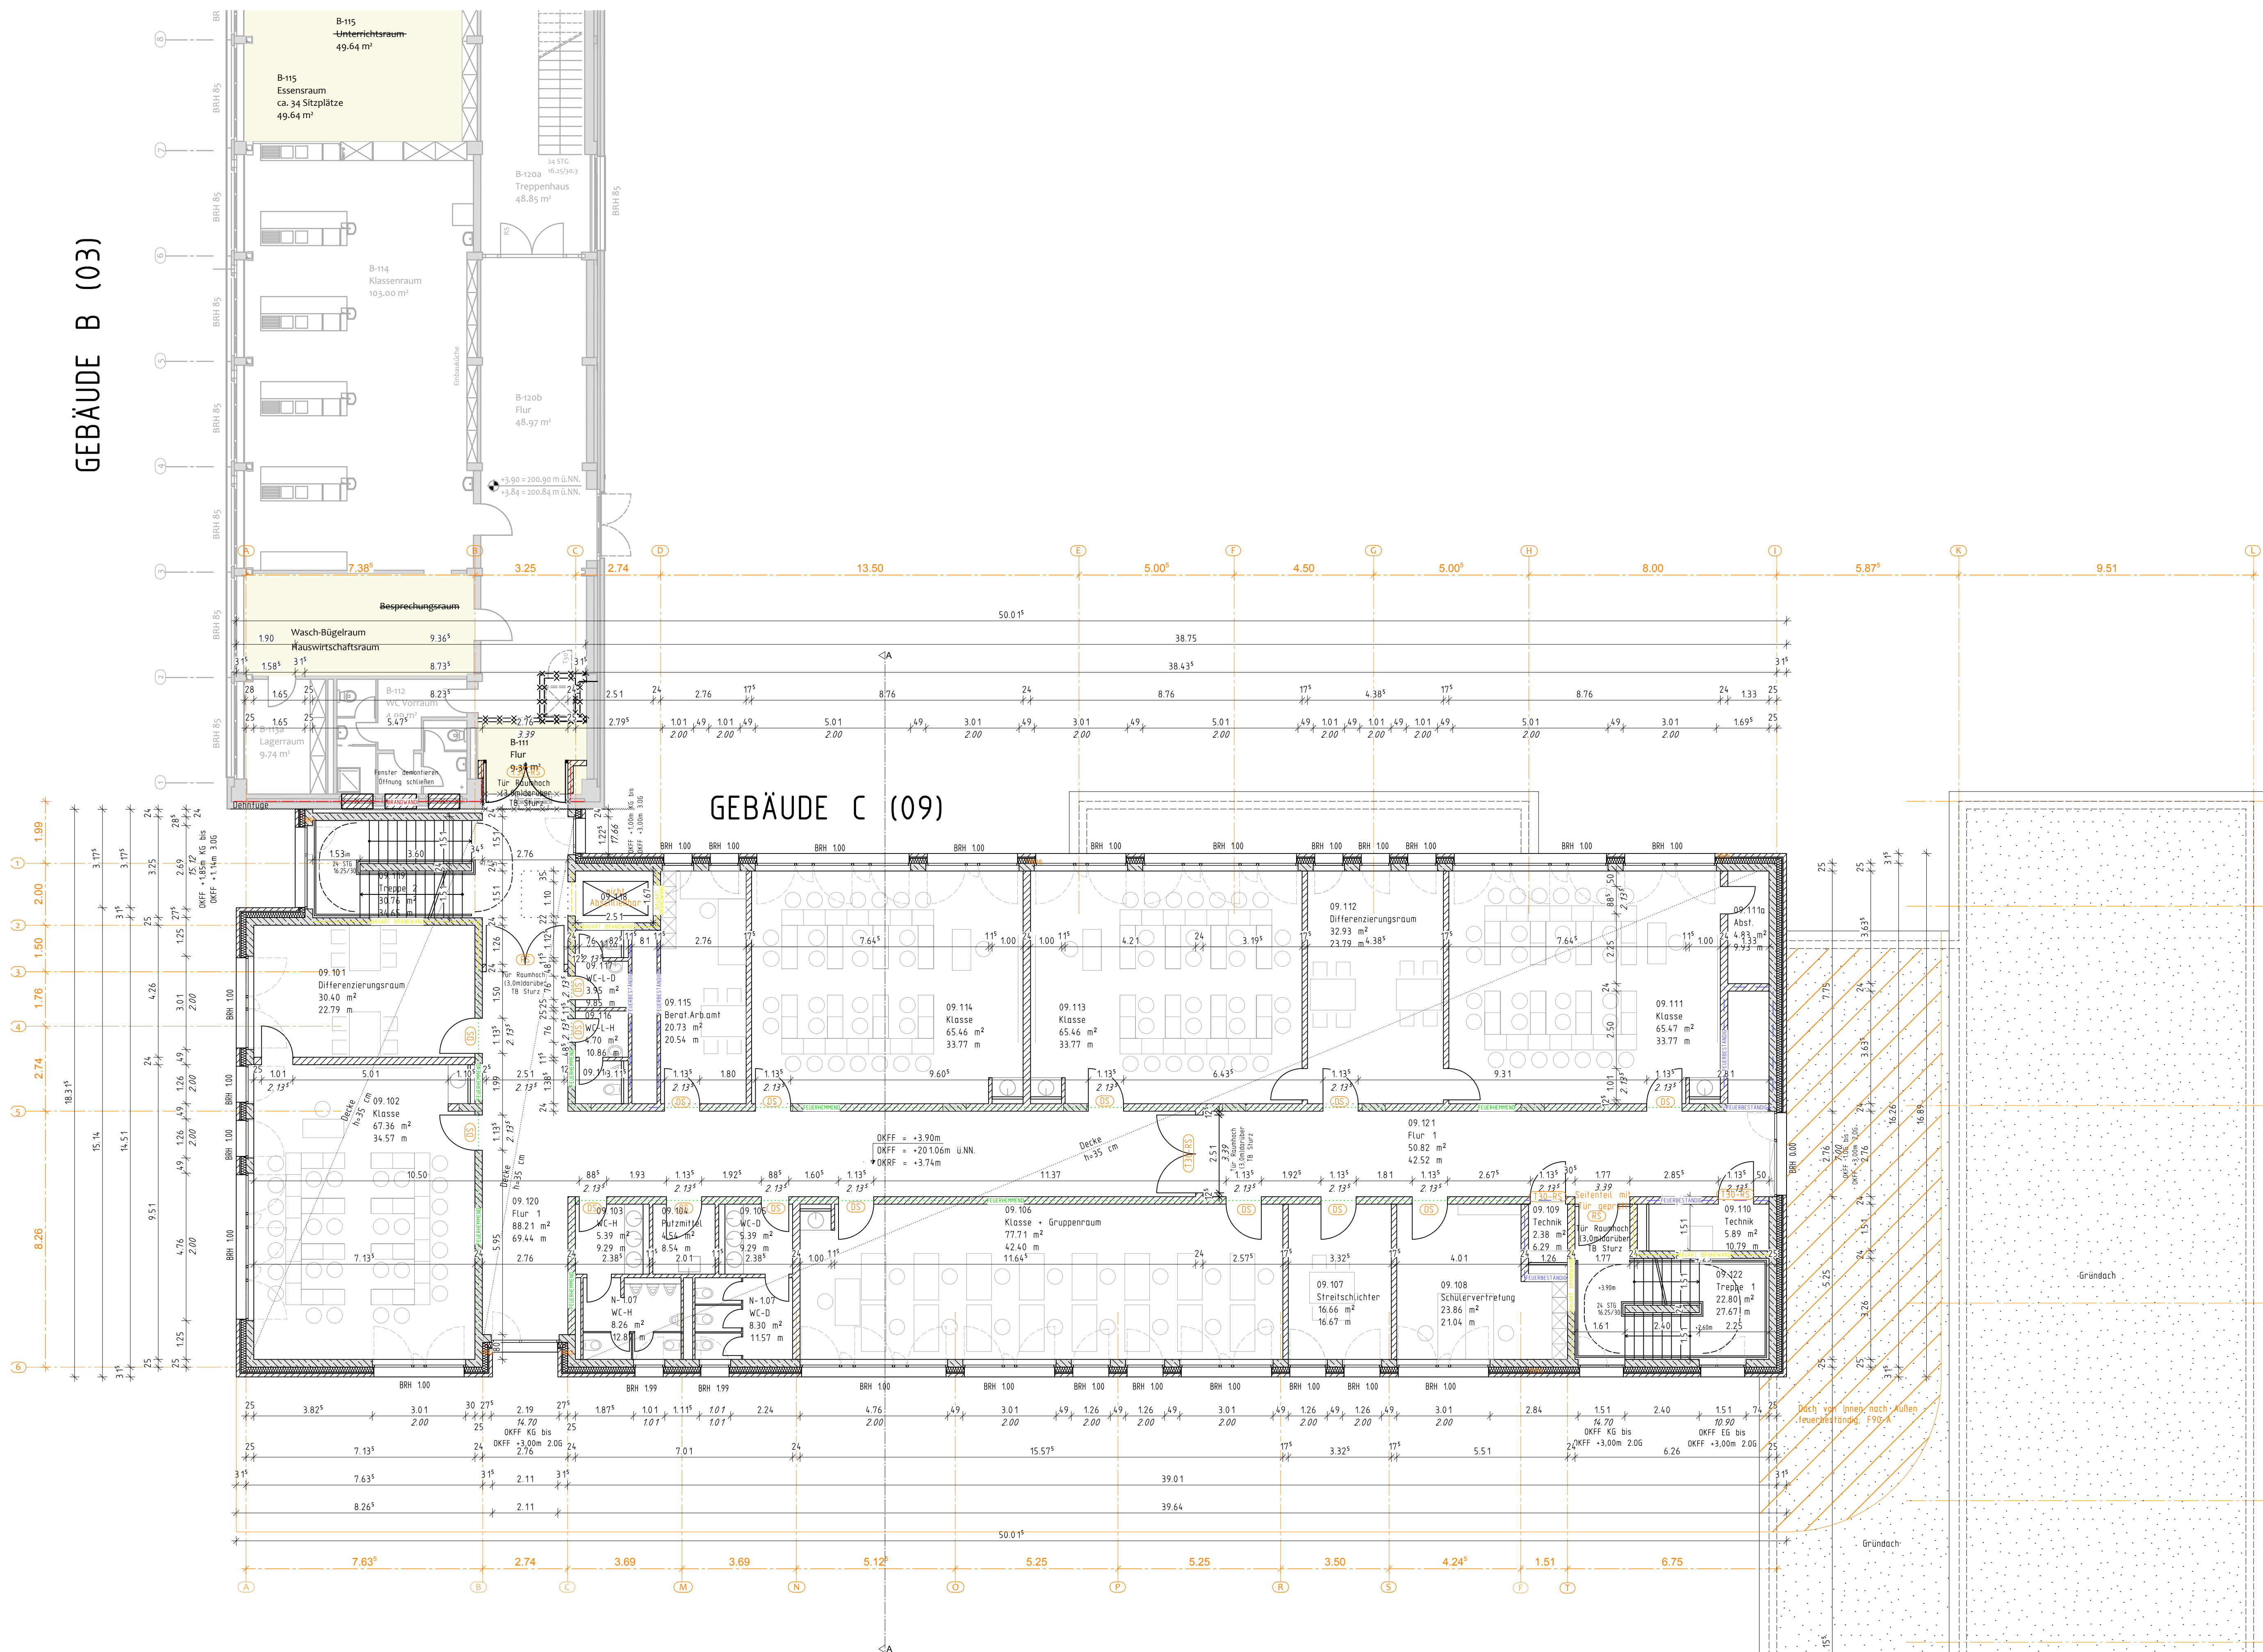

GEBÄUDE C (09)

GEBÄUDE A (02)

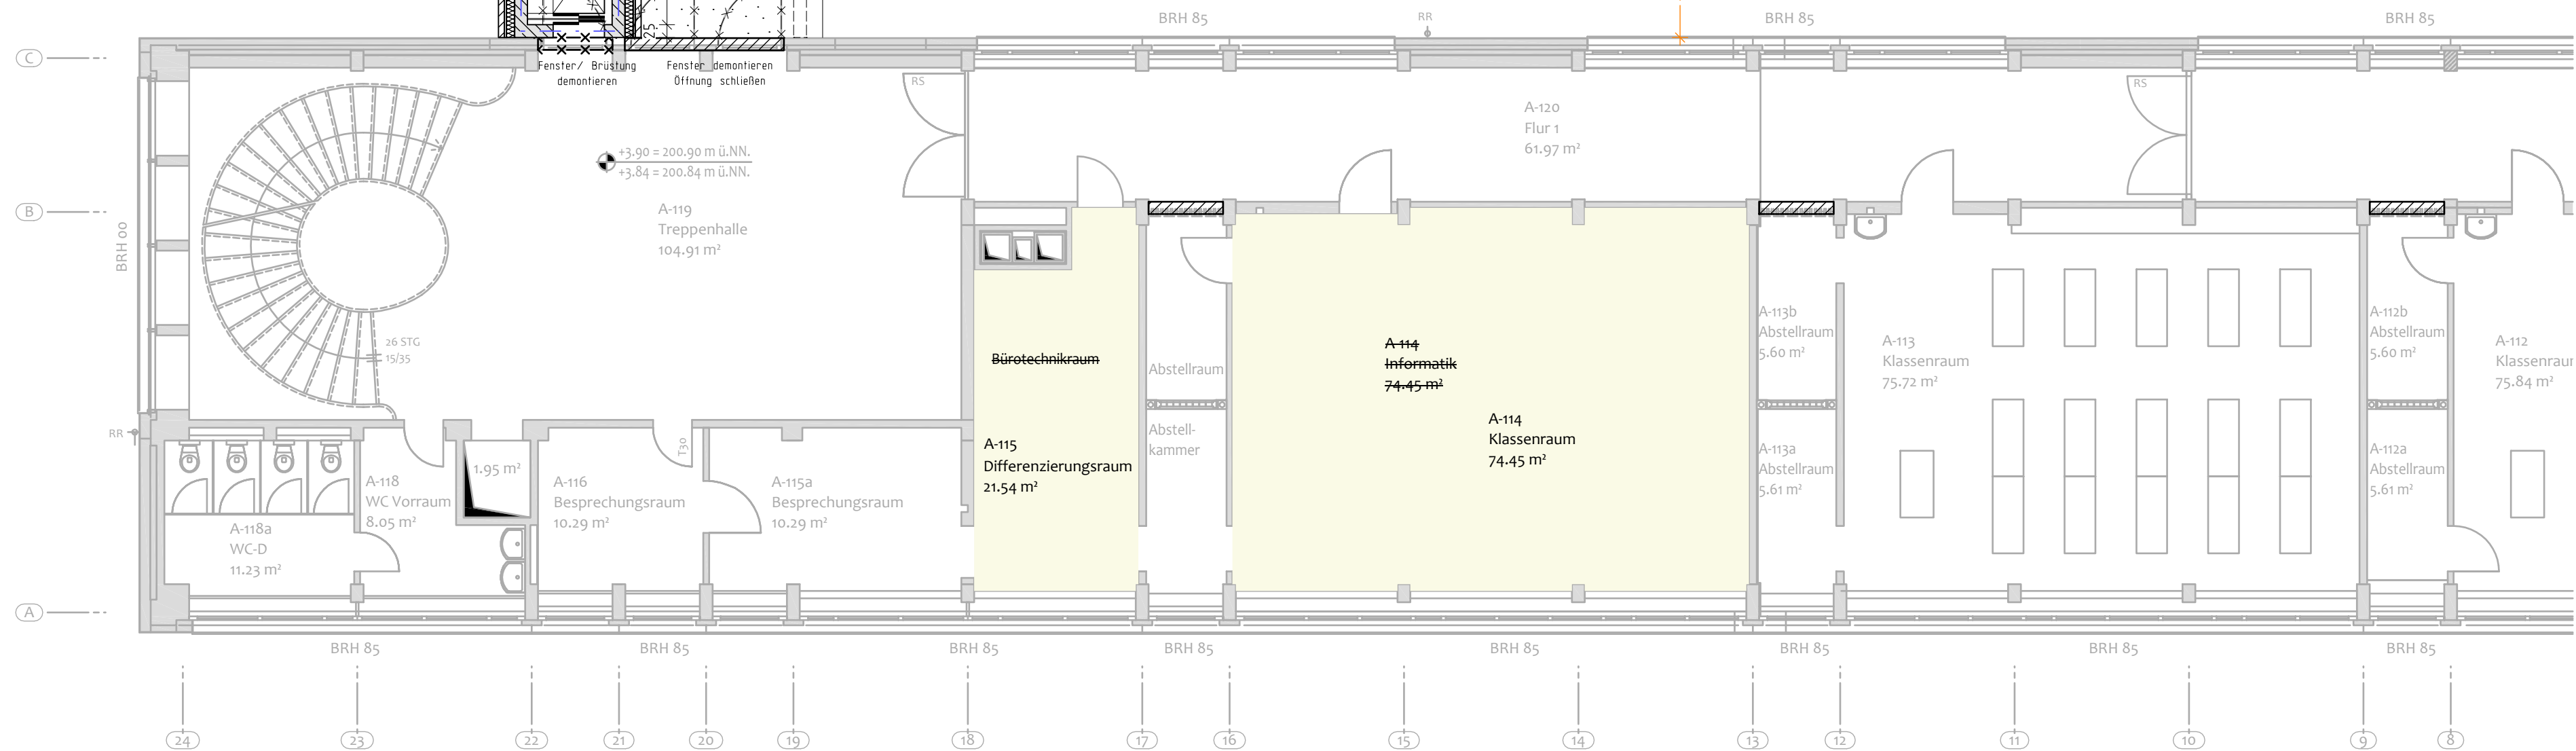

LEGENDE			
	MAUERWERK NICHT TRAGEND	OK	OBERRANTE
	STB / BETON	UK	UNTERKANTE
	TROCKENBAU	OKFF	OK FERTIGFUSSBODEN
	ABBRUCH	OKRF	OK ROHFUSSBODEN
	BRANDWAND	BRH	BRÜSTUNGSHÖHE AB OKFF
	BAUART BRANDWAND	UZ	UNTERZUG
	FEUERHEMMEND	STB	STAHLBETON
	FEUERBESTÄNDIG	NA	NOTAUSGANG
		DS	DICHTSCHLIESSENDE TÜR

ANMERKUNGEN
OKFF EG ±0.00 = 197,16 m ü. NN analog OKFF EG Bestand
Maßketten generell bezogen auf Rohbau bzw. Konstruktion.
Maßangaben für Türhöhen im Grundriss gelten von OKFF bis UK Rohsturz.
Höhe Innentüren 2.135 m von OKFF, falls nicht anders angegeben.
Höhenangaben Abhangdecken beinhalten Konstruktionshöhe, d.h. von UK Abhangdecke bis UKRD.
Höhenangaben Unterzüge und Stürze gelten einschließlich Rohdecke und sind mit den Schnitten zu prüfen!

EINGETRAGENE HÖHENMASSE BEZIEHEN SICH GRUNDSÄTZLICH AUF OBERKANTE FERTIGFUSSBODEN.
ALLE MASSE UND ANGABEN DIESES BLATTES SIND VOR DER AUSFÜHRUNG VOM UNTERNEHMER EIGENVERANTWÖRTLICH ZU ÜBERPRÜFEN! BEI UNSTIMMIGKEITEN IST DIE STADT SOLINGEN S O F O R T ZU BENACHRICHTIGEN.
ALLE BAUTEILE UND FUGEN, Z.B. FENSTERANSCHLÜSSE UND DAMPFSPERREN, SIND ABSOLUT WINDDICHT GEMÄSS AKTUELLER DIN- BZW. EN-NORMEN, SOWIE ENEV HERZUSTELLEN UND AUSZUFÜHREN.
BEI DER AUSFÜHRUNG SIND DIE STATISCHEN UNTERLAGEN ZU BERÜCKSICHTIGEN. AUF EVTL. DIFFERENZEN IST DIE BAULEITUNG, ZWECKS BEHEBUNG, RECHTZEITIG AUFMERKSAM ZU MACHEN.

INDEX	DAT./GEZ.	ÄNDERUNGEN
05	05.07.2019	Höhenänderung Pausenhalle Theaterl Musik
04	17.08.2019	allgemeine Änderungen
03	28.05.2019	BRH angepasst, Achsen
02	22.05.2019	Anpassung Schnitte an DK-Fenster
01	25.03.2019	Anpassung Grundriss 1. OG an dezentrale Lüftungsanlage
00		

SD 23 - Gebäudemanagement
Königsplatz 110
42697 Solingen
Telefon: 02632 25230

BAUVORHABEN/DARSTELLUNG:
Erweiterung
Grundriss 1. OG

Bauantrag		SACHBEARBEITER
GEBÄUDE: Mildred-Scheel-Berufskolleg Berthovenstr. 225 Gemarkung Wald	42655 Solingen Flur 66 Flurstück 184	
BAUHERB: Stadt Solingen - SD 23 - Gebäudemanagement Bonnerstr. 100	42697 Solingen	ARCHITEKT

ENTWURFSVERFASSER:
Rumpf Architekten & Ingenieure
Remweg 97, 56626 Andernach
Telefon: 02632/ 25230

MASSSTAB:	DATUM:	GEZEICHNET:	BAUHERR
1: 100	05.07.2019	LSI	
1: DEF	INDEX 05	PLATDATUM: 05.07.2019	
		BLATTGRÖSSE: 18.9 x 84.1 cm	